

PROYECTO DE MODIFICACION Y ENSANCHE DE CARRETERA EN PASAJES DE SAN PEDRO.

PRESUPUESTO.

Unidades de obra.	CONCEPTO Y CLASE DE OBRA.	Importes.
		Pesetas.
1.600,00	Metros cúbicos de desmonte de muros, tierras y cantera, incluso rellenos con tierra en el paramento interior del muro, y transporte del sobrante, dejando el material aprovechable, de propiedad del Ayuntamiento, a 5,00 ptas.....	8.000,00
100,00	Metros cúbicos de mamposteria con piedra procedente del derribo de los muros actuales, confeccionada la masa con mortero de cal y 10 % de portland, a 15,00 ptas.....	1.500,00
785,00	Metros cúbicos de mamposteria con piedra caliza y arenisca, procedente de canteras, confeccionada con la misma masa, a 23,00 ptas.....	18.055,00
360,00	Metros cuadrados de toma de juntas con portland en el paramento visto, a 1,50 ptas.....	540,00
45,00	Metros lineales de cinteria de hormigón de portland, de 0,12 x 0,35 x 0,50 a 1,00 de largo, con la arista achaflanada en el borde del espolón, a 7,00 ptas.....	315,00
40,00	Metros cuadrados de acera o espolón afirmado con piedra caliza y recebo, a 5,00 ptas.....	200,00
270,00	Metros cúbicos de piedra caliza en seco en el paramento posterior del muro, a 11,00 ptas.....	2.970,00
36,00	Metros cuadrados de hormigón de portland de 0,05 metros de grueso en la coronación del muro, lucido con portland, a 5,00 ptas.....	180,00
	TOTAL PESETAS.....	31.760,00



Asciende el presente presupuesto a la cantidad de TREINTA Y UN MIL SEPTECIENTAS SESENTA PESETAS.

San Sebastián 31 de Diciembre de 1932.

Eugenio Eparresta.
Agto.

PROYECTO DE MODIFICACION Y ENSANCHE
DE CARRETERA EN PAVAJES DE SAN PEDRO.

PLANO GENERAL. ESCALA=1:500.

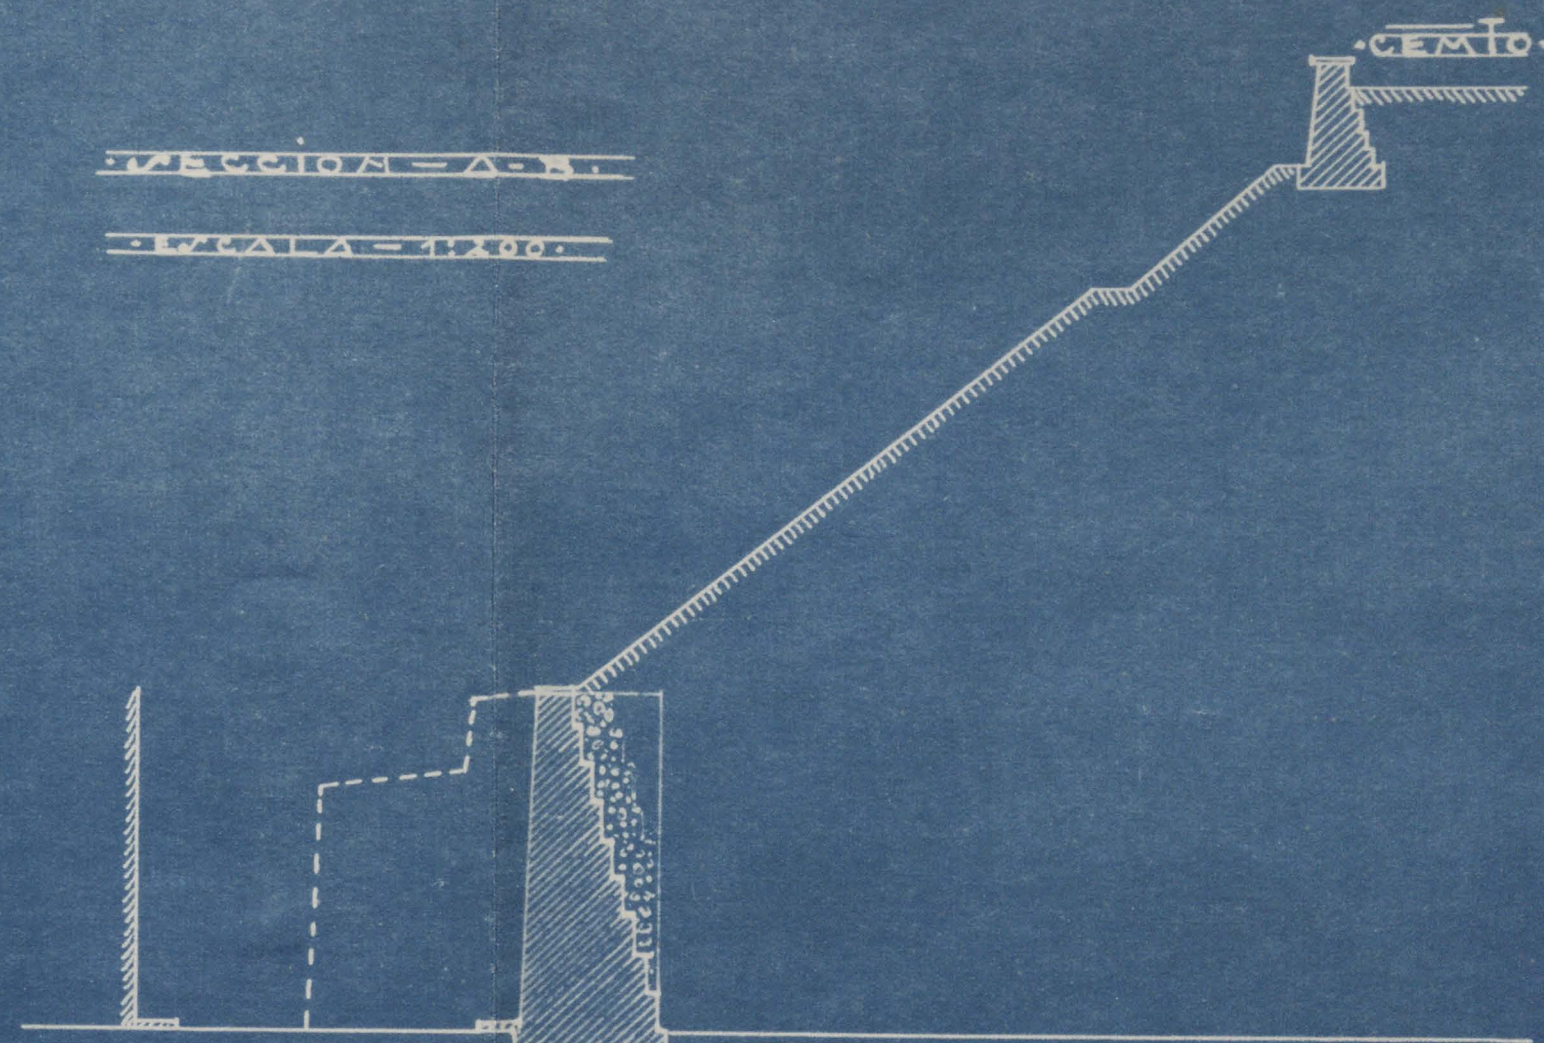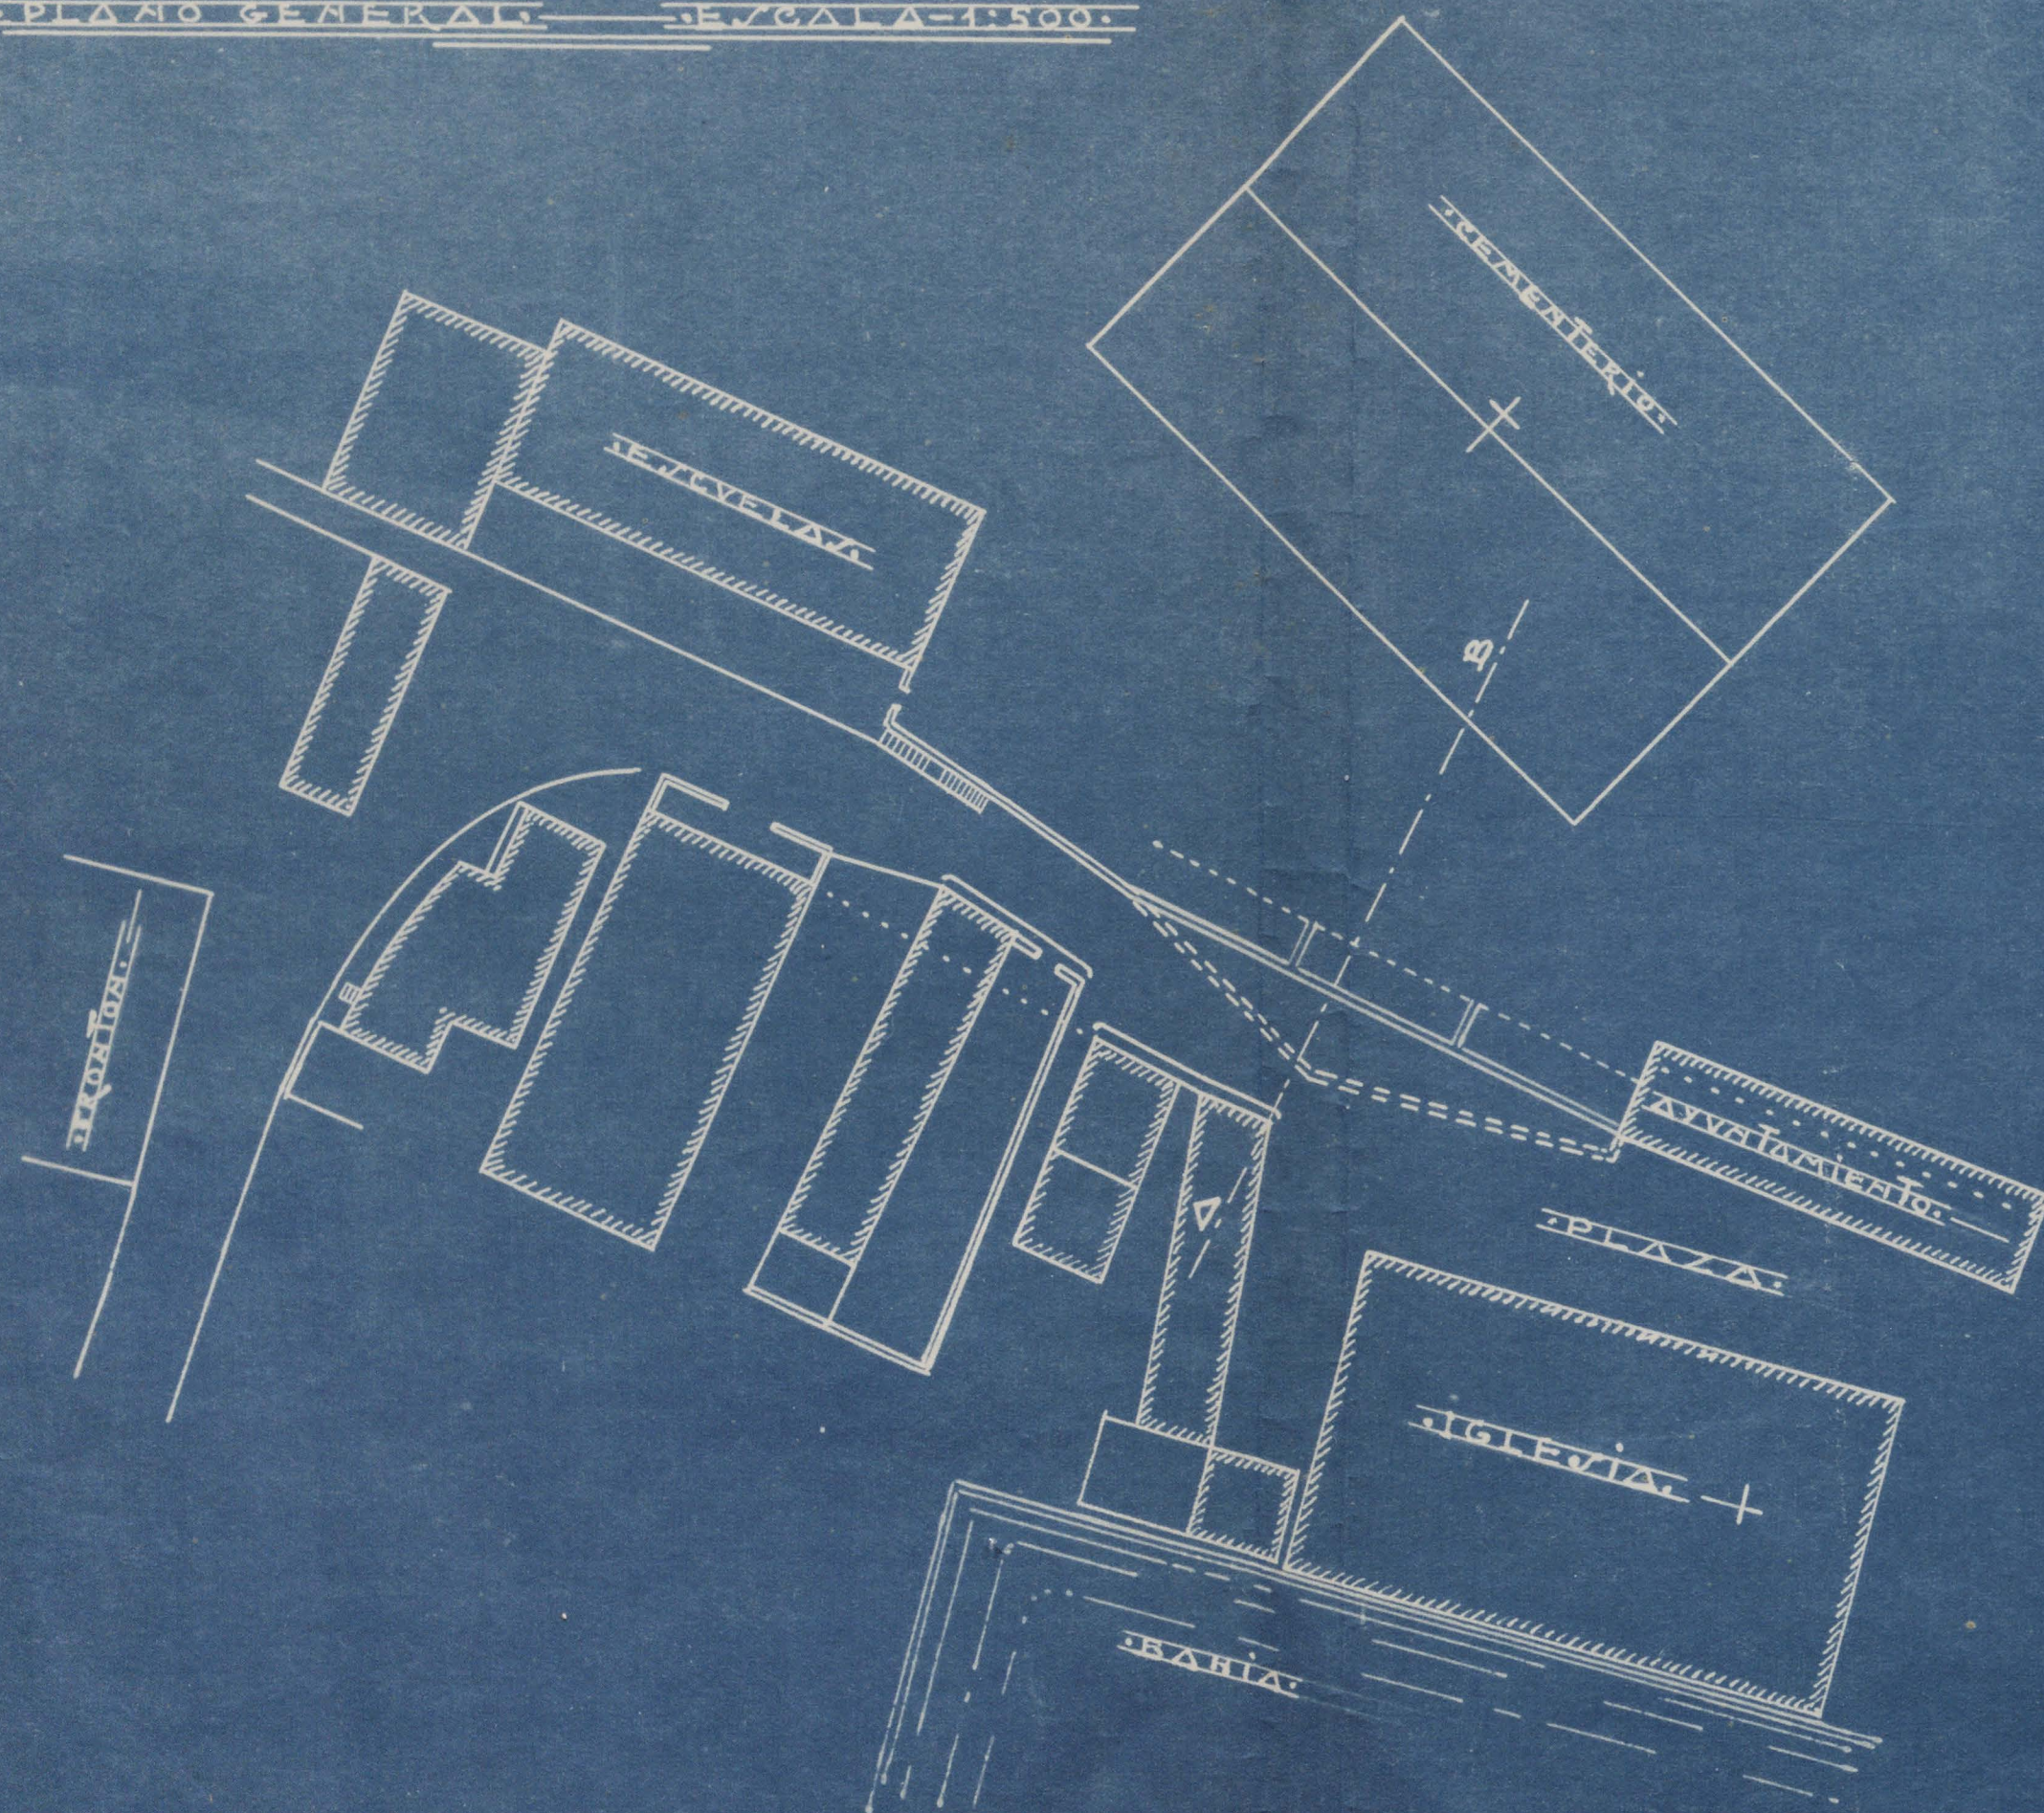

JOAN JERONIM 31 DICIEMBRE 1932.

EL AUTOR DEL PROYECTO.

Eugenio Elgarresta.
Arqto.

COLEGIO DE ARCHITECTOS
VASCO-NAVARRO
12 EN 1933
E. Elgarresta
DELEGACION DE GUIPUZCOA